

Управление Федеральной службы государственной регистрации, кадастра и картографии по Челябинской области

полное наименование органа регистрации прав

Выписка из Единого государственного реестра недвижимости об объекте недвижимости

Сведения о характеристиках объекта недвижимости

В Единый государственный реестр недвижимости внесены следующие сведения:

Раздел 1 Лист 1

Сооружение			
вид объекта недвижимости			
Лист № 1 раздела 1	Всего листов раздела 1: 2	Всего разделов: 4	Всего листов выписки: 8
04.05.2023г.			
Кадастровый номер:	74:19:1507005:96		
Номер кадастрового квартала:	74:19:1507005		
Дата присвоения кадастрового номера:	09.08.2018		
Ранее присвоенный государственный учетный номер:	Условный номер 74-74/036-000000005656192-000; Условный номер 74-74/036-000000005656192-000		
Местоположение:	Челябинская область, р-н Сосновский, п Полетаево, ул Северная, (Теплотрасса 261 м.)		
Площадь:	данные отсутствуют		
Основная характеристика (для сооружения):	тип	значение	единица измерения
	протяженность	276	в метрах
Назначение:	10) сооружения коммунального хозяйства		
Наименование:	Теплотрасса ул. Северная		
Количество этажей, в том числе подземных этажей:	данные отсутствуют		
Год ввода в эксплуатацию по завершении строительства:	1973		
Год завершения строительства:	данные отсутствуют		
Кадастровая стоимость, руб.:	2015794.35		
Кадастровые номера иных объектов недвижимости, в пределах которых расположен объект недвижимости:	74:19:1507005:82, 74:19:1507005:4, 74:19:1507005:1, 74:19:1507005:17		
Кадастровые номера помещений, машино-мест, расположенных в здании или сооружении:	данные отсутствуют		
Кадастровые номера объектов недвижимости, из которых образован объект недвижимости:	данные отсутствуют		
Кадастровые номера образованных объектов недвижимости:	данные отсутствуют		
Сведения о включении объекта недвижимости в состав предприятия как имущественного комплекса:	данные отсутствуют		
Сведения о включении объекта недвижимости в состав единого недвижимого комплекса:	данные отсутствуют		

полное наименование должности	 ДОКУМЕНТ ПОДПИСАН ЭЛЕКТРОННОЙ ПОДПИСЬЮ	инициалы, фамилия
-------------------------------	--	-------------------

Сертификат: 3094B7974B3CA8E1F07A347CFAD6FA78
 Владелец: ФЕДЕРАЛЬНАЯ СЛУЖБА ГОСУДАРСТВЕННОЙ
 РЕГИСТРАЦИИ, КАДАСТРА И КАРТОГРАФИИ
 Действителен: с 17.05.2022 по 10.08.2023

Сооружение			
вид объекта недвижимости			
Лист № 2 раздела 1	Всего листов раздела 1: 2	Всего разделов: 4	Всего листов выписки: 8
04.05.2023г.			
Кадастровый номер:	74:19:1507005:96		
Виды разрешенного использования:	данные отсутствуют		
Сведения о включении объекта недвижимости в реестр объектов культурного наследия:	данные отсутствуют		
Сведения о кадастровом инженере:	19582, изменением сведений о протяженности, местоположении и конфигурации сооружения сооружения с кадастровым номером 74:19:1507005:96., 10, 2023-03-31		
Статус записи об объекте недвижимости:	Сведения об объекте недвижимости имеют статус "актуальные"		
Особые отметки:	Сведения, необходимые для заполнения разделов: 6 - Сведения о частях объекта недвижимости; 7 - Перечень помещений, машино-мест, расположенных в здании, сооружении; 8 - План расположения помещения, машино-места на этаже (плане этажа), отсутствуют.		
Получатель выписки:	Лаврова Евдокия Яковлевна (представитель правообладателя), Правообладатель: АДМИНИСТРАЦИЯ ПОЛЕТАЕВСКОГО СЕЛЬСКОГО ПОСЕЛЕНИЯ		

полное наименование должности	 ДОКУМЕНТ ПОДПИСАН ЭЛЕКТРОННОЙ ПОДПИСЬЮ	инициалы, фамилия
-------------------------------	--	-------------------

Сертификат: 3094B7974B3CA8E1F07A347CFAD6FA78
 Владелец: ФЕДЕРАЛЬНАЯ СЛУЖБА ГОСУДАРСТВЕННОЙ
 РЕГИСТРАЦИИ, КАДАСТРА И КАРТОГРАФИИ
 Действителен: с 17.05.2022 по 10.08.2023

Выписка из Единого государственного реестра недвижимости об объекте недвижимости
Сведения о зарегистрированных правах

Сооружение			
вид объекта недвижимости			
Лист № 1 раздела 2		Всего листов раздела 2: 1	
Всего разделов: 4		Всего листов выписки: 8	
04.05.2023г.			
Кадастровый номер:		74:19:1507005:96	
1	Правообладатель (правообладатели):	1.1	Муниципальное образование Полетаевское сельское поселение Сосновского муниципального района Челябинской области
	Сведения о возможности предоставления третьим лицам персональных данных физического лица:	1.1.1	данные отсутствуют
2	Вид, номер, дата и время государственной регистрации права:	2.1	Собственность 74:19:1507005:96-74/108/2020-3 02.11.2020 12:44:56
3	Сведения об осуществлении государственной регистрации сделки, права без необходимого в силу закона согласия третьего лица, органа:	3.1	данные отсутствуют
4	Ограничение прав и обременение объекта недвижимости:	не зарегистрировано	
5	Договоры участия в долевом строительстве:	не зарегистрировано	
6	Заявленные в судебном порядке права требования:	данные отсутствуют	
7	Сведения о возможности предоставления третьим лицам персональных данных физического лица	данные отсутствуют	
8	Сведения о возражении в отношении зарегистрированного права:	данные отсутствуют	
9	Сведения о наличии решения об изъятии объекта недвижимости для государственных и муниципальных нужд:	данные отсутствуют	
10	Сведения о невозможности государственной регистрации без личного участия правообладателя или его законного представителя:	данные отсутствуют	
11	Правопритязания и сведения о наличии поступивших, но не рассмотренных заявлений о проведении государственной регистрации права (перехода, прекращения права), ограничения права или обременения объекта недвижимости, сделки в отношении объекта недвижимости:	отсутствуют	

	 ДОКУМЕНТ ПОДПИСАН ЭЛЕКТРОННОЙ ПОДПИСЬЮ	
полное наименование должности		инициалы, фамилия

Сертификат: 3094B7974B3CA8E1F07A347CFAD6FA78
 Владелец: ФЕДЕРАЛЬНАЯ СЛУЖБА ГОСУДАРСТВЕННОЙ
 РЕГИСТРАЦИИ, КАДАСТРА И КАРТОГРАФИИ
 Действителен: с 17.05.2022 по 10.08.2023

Выписка из Единого государственного реестра недвижимости об объекте недвижимости
 Описание местоположения объекта недвижимости


Сооружение			
вид объекта недвижимости			

Лист № 1 раздела 5	Всего листов раздела 5: 1	Всего разделов: 4	Всего листов выписки: 8
--------------------	---------------------------	-------------------	-------------------------

04.05.2023г.

Кадастровый номер: 74:19:1507005:96

Схема расположения объекта недвижимости (части объекта недвижимости) на земельном участке(ах)

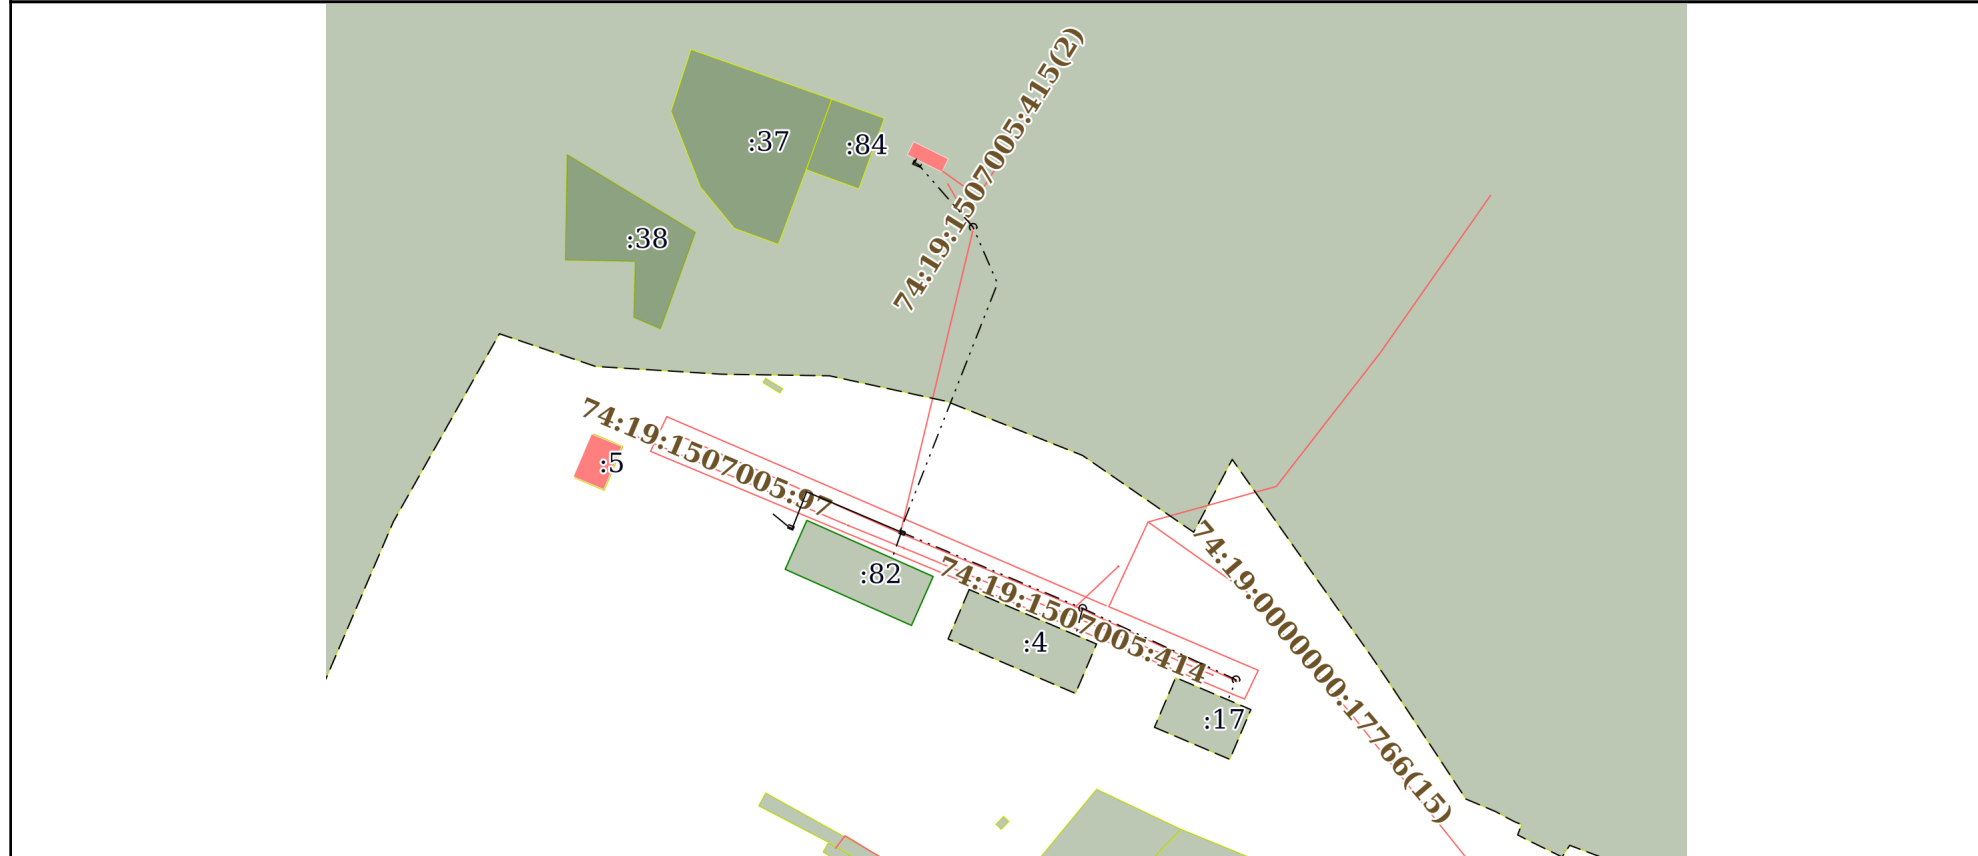

Масштаб 1:2000 Условные обозначения:

полное наименование должности	 ДОКУМЕНТ ПОДПИСАН ЭЛЕКТРОННОЙ ПОДПИСЬЮ	инициалы, фамилия
-------------------------------	--	-------------------

Сертификат: 3094В7974ВЗСА8Е1F07А347CFAD6FA78
 Владелец: ФЕДЕРАЛЬНАЯ СЛУЖБА ГОСУДАРСТВЕННОЙ
 РЕГИСТРАЦИИ, КАДАСТРА И КАРТОГРАФИИ
 Действителен: с 17.05.2022 по 10.08.2023

Выписка из Единого государственного реестра недвижимости об объекте недвижимости
Описание местоположения объекта недвижимости

Сооружение			
вид объекта недвижимости			
Лист № 1 раздела 5.1	Всего листов раздела 5.1: 4	Всего разделов: 4	Всего листов выписки: 8
04.05.2023г.			
Кадастровый номер:		74:19:1507005:96	

1. Сведения о координатах характерных точек контура объекта недвижимости						
Система координат МСК-74, зона 2						
Номер точки	Координаты, м		Радиус, м	Средняя квадратическая погрешность определения координат характерных точек контура, м	Глубина, высота, м	
	X	Y			H1	H2
1	2	3	4	5	6	7
1	592079.81	2304063.14	1	0.1	данные отсутствуют	данные отсутствуют
1	591977.74	2304092.49	1	0.1	данные отсутствуют	данные отсутствуют
1	591958.6	2304133.61	1	0.1	данные отсутствуют	данные отсутствуют
1	592097.69	2304047.34	-	0.1	данные отсутствуют	данные отсутствуют
2	592096.78	2304049.33	-	0.1	данные отсутствуют	данные отсутствуют
3	592095.91	2304048.91	-	0.1	данные отсутствуют	данные отсутствуют
4	592096.76	2304046.93	-	0.1	данные отсутствуют	данные отсутствуют
1	592097.69	2304047.34	-	0.1	данные отсутствуют	данные отсутствуют
1	592098.1	2304047.94	-	0.1	данные отсутствуют	данные отсутствуют
2	592097.08	2304047.43	-	0.1	данные отсутствуют	данные отсутствуют
3	592096.6	2304048.46	-	0.1	данные отсутствуют	данные отсутствуют
4	592079.81	2304063.14	-	0.1	данные отсутствуют	данные отсутствуют

полное наименование должности	 ДОКУМЕНТ ПОДПИСАН ЭЛЕКТРОННОЙ ПОДПИСЬЮ	инициалы, фамилия

Сертификат: 3094B7974B3CA8E1F07A347CFAD6FA78
 Владелец: ФЕДЕРАЛЬНАЯ СЛУЖБА ГОСУДАРСТВЕННОЙ
 РЕГИСТРАЦИИ, КАДАСТРА И КАРТОГРАФИИ
 Действителен: с 17.05.2022 по 10.08.2023

Сооружение

вид объекта недвижимости

Лист № 2 раздела 5.1

Всего листов раздела 5.1: 4

Всего разделов: 4

Всего листов выписки: 8

04.05.2023г.

Кадастровый номер:

74:19:1507005:96

5	592064.74	2304069.66	-	0.1	данные отсутствуют	данные отсутствуют
6	592031.18	2304056.44	-	0.1	данные отсутствуют	данные отсутствуют
7	591998.3	2304043.53	-	0.1	данные отсутствуют	данные отсутствуют
1	591998.15	2304043.88	-	0.1	данные отсутствуют	данные отсутствуют
2	591991.04	2304041.4	-	0.1	данные отсутствуют	данные отсутствуют
1	591998.3	2304043.53	-	0.1	данные отсутствуют	данные отсутствуют
2	591998.15	2304043.88	-	0.1	данные отсутствуют	данные отсутствуют
3	591997.97	2304044.31	-	0.1	данные отсутствуют	данные отсутствуют
4	591977.74	2304092.49	-	0.1	данные отсутствуют	данные отсутствуют
5	591958.6	2304133.61	-	0.1	данные отсутствуют	данные отсутствуют
6	591952.91	2304131.35	-	0.1	данные отсутствуют	данные отсутствуют
1	591977.74	2304092.49	-	0.1	данные отсутствуют	данные отсутствуют
2	591970.2	2304090.54	-	0.1	данные отсутствуют	данные отсутствуют
1	591998.3	2304043.53	-	0.1	данные отсутствуют	данные отсутствуют
2	592008.95	2304018.5	-	0.1	данные отсутствуют	данные отсутствуют
3	591999.14	2304014.66	-	0.1	данные отсутствуют	данные отсутствуют
4	591999.46	2304013.81	-	0.1	данные отсутствуют	данные отсутствуют



ДОКУМЕНТ ПОДПИСАН

ЭЛЕКТРОННОЙ ПОДПИСЬЮ

Сертификат: 3094B7974B3CA8E1F07A347CFAD6FA78

Владелец: ФЕДЕРАЛЬНАЯ СЛУЖБА ГОСУДАРСТВЕННОЙ

РЕГИСТРАЦИИ, КАДАСТРА И КАРТОГРАФИИ

Действителен: с 17.05.2022 по 10.08.2023

полное наименование должности

инициалы, фамилия

Сооружение вид объекта недвижимости
--

Лист № 3 раздела 5.1	Всего листов раздела 5.1: 4	Всего разделов: 4	Всего листов выписки: 8
----------------------	-----------------------------	-------------------	-------------------------

04.05.2023г.

Кадастровый номер: 74:19:1507005:96

5	592002.97	2304009.55	-	0.1	данные отсутствуют	данные отсутствуют
1	591999.29	2304013.39	-	0.1	данные отсутствуют	данные отсутствуют
2	592000.13	2304013.74	-	0.1	данные отсутствуют	данные отсутствуют
3	591999.56	2304015.13	-	0.1	данные отсутствуют	данные отсутствуют
4	591998.72	2304014.78	-	0.1	данные отсутствуют	данные отсутствуют
1	591999.29	2304013.39	-	0.1	данные отсутствуют	данные отсутствуют
1	591997.88	2304043.2	-	0.1	данные отсутствуют	данные отсутствуют
2	591998.72	2304043.53	-	0.1	данные отсутствуют	данные отсутствуют
3	591998.16	2304044.93	-	0.1	данные отсутствуют	данные отсутствуют
4	591997.32	2304044.59	-	0.1	данные отсутствуют	данные отсутствуют
1	591997.88	2304043.2	-	0.1	данные отсутствуют	данные отсутствуют

2. Сведения о предельных высоте и глубине конструктивных элементов объекта недвижимости

Предельная глубина конструктивных элементов объекта недвижимости, м	данные отсутствуют
Предельная высота конструктивных элементов объекта недвижимости, м	данные отсутствуют

полное наименование должности	ДОКУМЕНТ ПОДПИСАН ЭЛЕКТРОННОЙ ПОДПИСЬЮ	инициалы, фамилия
-------------------------------	---	-------------------



Сертификат: 3094B7974B3CA8E1F07A347CFAD6FA78
 Владелец: ФЕДЕРАЛЬНАЯ СЛУЖБА ГОСУДАРСТВЕННОЙ
 РЕГИСТРАЦИИ, КАДАСТРА И КАРТОГРАФИИ
 Действителен: с 17.05.2022 по 10.08.2023

Сооружение			
вид объекта недвижимости			
Лист № 4 раздела 5.1	Всего листов раздела 5.1: 4	Всего разделов: 4	Всего листов выписки: 8

04.05.2023г.	
Кадастровый номер:	74:19:1507005:96

3. Сведения о характерных точках пересечения контура объекта недвижимости с контуром (контурами) иных зданий, сооружений, объектов незавершенного строительства

Система координат 74.2

Номера характерных точек контура	Координаты, м		Средняя квадратическая погрешность определения координат характерных точек контура, м	Глубина, высота, м		Кадастровые номера иных объектов недвижимости, с контурами которых пересекается контур данного объекта недвижимости
	X	Y		H1	H2	
1	2	3	4	5	6	7
данные отсутствуют	данные отсутствуют	данные отсутствуют	данные отсутствуют	данные отсутствуют	данные отсутствуют	данные отсутствуют

полное наименование должности	 ДОКУМЕНТ ПОДПИСАН ЭЛЕКТРОННОЙ ПОДПИСЬЮ	инициалы, фамилия
-------------------------------	--	-------------------

Сертификат: 3094B7974B3CA8E1F07A347CFAD6FA78
 Владелец: ФЕДЕРАЛЬНАЯ СЛУЖБА ГОСУДАРСТВЕННОЙ
 РЕГИСТРАЦИИ, КАДАСТРА И КАРТОГРАФИИ
 Действителен: с 17.05.2022 по 10.08.2023